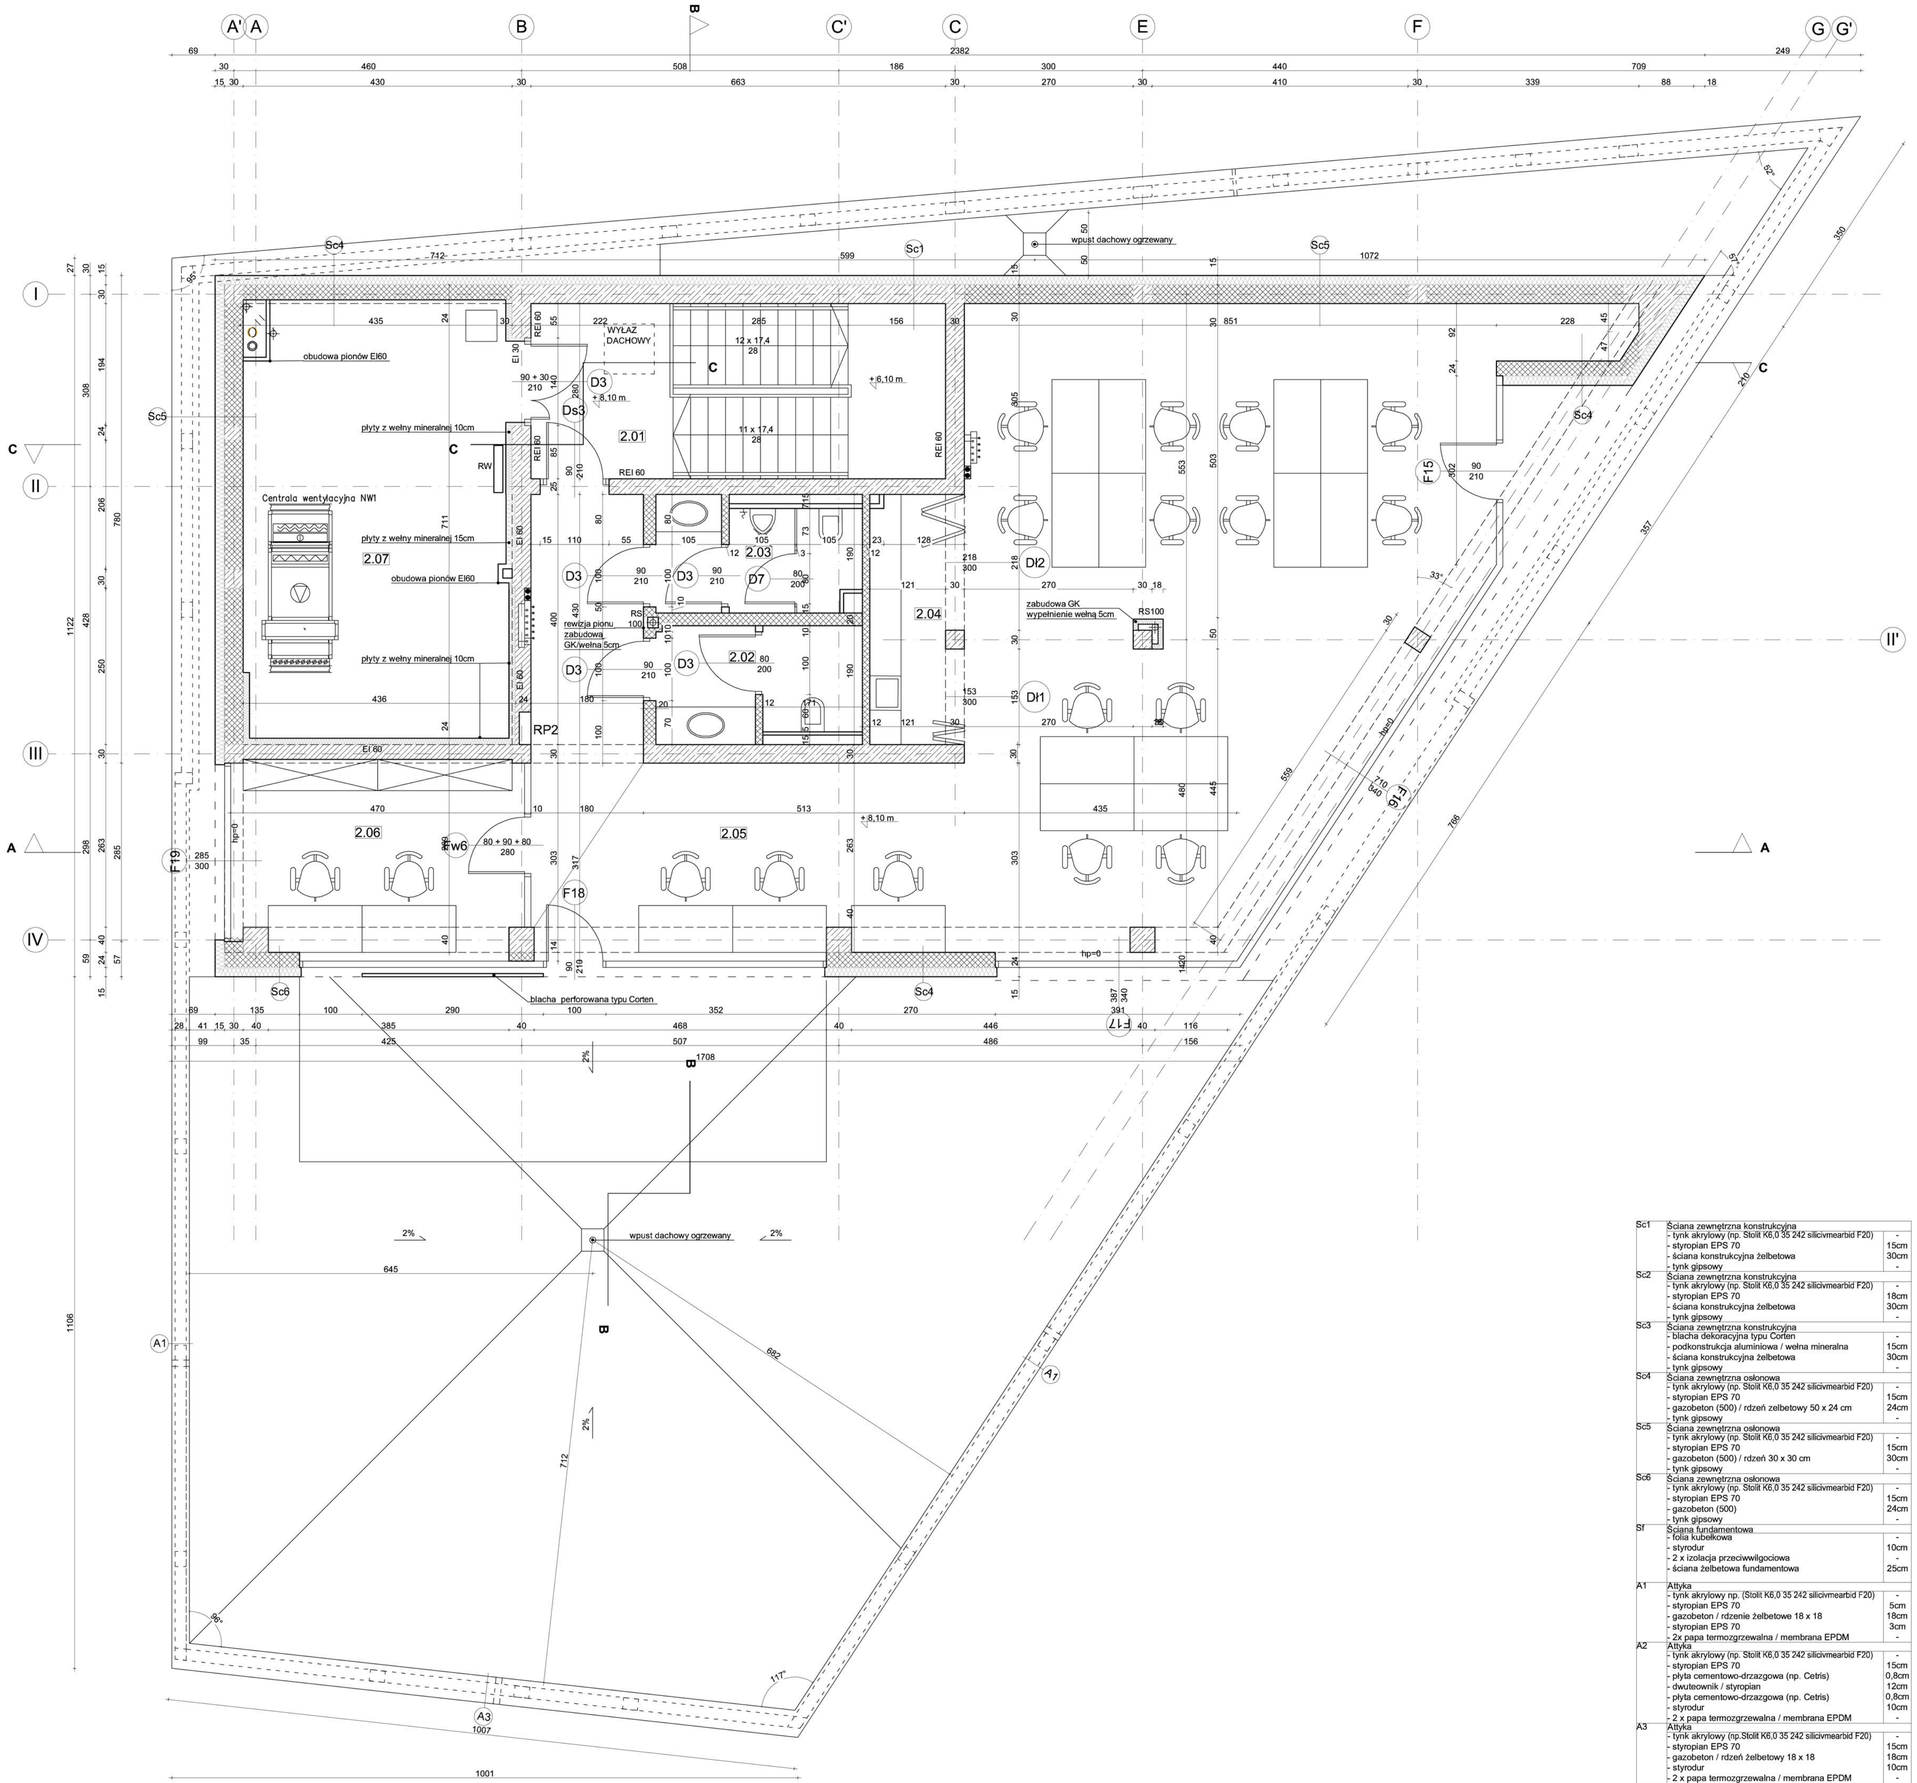

Sc1	Ściana zewnętrzna konstrukcyjna	
	- tynk akrylowy (np. Stolit K6,0 35 242 silicivmearbid F20)	-
	- styropian EPS 70	15cm
	- ściana konstrukcyjna żelbetowa	30cm
	- tynk gipsowy	-
Sc2	Ściana zewnętrzna konstrukcyjna	
	- tynk akrylowy (np. Stolit K6,0 35 242 silicivmearbid F20)	-
	- styropian EPS 70	18cm
	- ściana konstrukcyjna żelbetowa	30cm
	- tynk gipsowy	-
Sc3	Ściana zewnętrzna konstrukcyjna	
	- blacha dekoracyjna typu Corten	-
	- podkonstrukcja aluminiowa / wełna mineralna	15cm
	- ściana konstrukcyjna żelbetowa	30cm
	- tynk gipsowy	-
Sc4	Ściana zewnętrzna osłonowa	
	- tynk akrylowy (np. Stolit K6,0 35 242 silicivmearbid F20)	-
	- styropian EPS 70	15cm
	- gazobeton (500) / rdzeń żelbetowy 50 x 24 cm	24cm
	- tynk gipsowy	-
Sc5	Ściana zewnętrzna osłonowa	
	- tynk akrylowy (np. Stolit K6,0 35 242 silicivmearbid F20)	-
	- styropian EPS 70	15cm
	- gazobeton (500) / rdzeń 30 x 30 cm	30cm
	- tynk gipsowy	-
Sc6	Ściana zewnętrzna osłonowa	
	- tynk akrylowy (np. Stolit K6,0 35 242 silicivmearbid F20)	-
	- styropian EPS 70	15cm
	- gazobeton (500)	24cm
	- tynk gipsowy	-
Sf	Ściana fundamentowa	
	- folia kubełkowa	-
	- styrodur	10cm
	- 2 x izolacja przeciwwilgociowa	-
	- ściana żelbetowa fundamentowa	25cm
A1	Attyka	
	- tynk akrylowy np. (Stolit K6,0 35 242 silicivmearbid F20)	-
	- styropian EPS 70	5cm
	- gazobeton / rdzenie żelbetowe 18 x 18	18cm
	- styropian EPS 70	3cm
	- 2x papa termozgrzewalna / membrana EPDM	-
A2	Attyka	
	- tynk akrylowy (np. Stolit K6,0 35 242 silicivmearbid F20)	-
	- styropian EPS 70	15cm
	- płyta cementowo-drzazgowa (np. Cetris)	0,8cm
	- dwuteownik / styropian	12cm
	- płyta cementowo-drzazgowa (np. Cetris)	0,8cm
	- styrodur	10cm
	- 2 x papa termozgrzewalna / membrana EPDM	-
A3	Attyka	
	- tynk akrylowy (np.Stolit K6,0 35 242 silicivmearbid F20)	-
	- styropian EPS 70	15cm
	- gazobeton / rdzeń żelbetowy 18 x 18	18cm
	- styrodur	10cm
	- 2 x papa termozgrzewalna / membrana EPDM	-
G1	Chodnik wzdłuż budynku	
	- warstwa ścieralna z kostki betonowej	8cm
	- podsypka cementowo piaskowa	5cm
	- warstwa podbudowy z kruszywa łamanego stabilizowanego mechanicznie (0-31,5)	15cm
	- warstwa kruszywa naturalnego stabilizowanego spoiwem hydraulicznym o Rm=2,5MPa	15 cm

1a	Strop na parterze	
	- wykładzina dywanowa (np. Forbo Flotex) na kleju	5 mm
	- wylewka samopoziomująca	5 mm
	- wylewka betonowa	6 cm
	- styropian EPS 100	12cm
	- izolacja przeciwwilgociowa	-
	- chudy beton	10cm
	- podsypka piaskowa	110cm
	- płyta fundamentowa	50cm
	- chudy beton	10cm
1b	Strop na parterze	
	- wykładzina PCV (np. Forbo Eternal) na kleju	3 mm
	- wylewka samopoziomująca	7 mm
	- wylewka betonowa	6 cm
	- styropian EPS 100	12cm
	- izolacja przeciwwilgociowa	-
	- chudy beton	10cm
	- podsypka piaskowa	110cm
	- płyta fundamentowa	50cm
	- chudy beton	10cm
1c	Strop na parterze	
	- wycieraczka systemowa	2cm
	- wylewka betonowa	5cm
	- styropian EPS 100	12cm
	- izolacja przeciwwilgociowa	-
	- chudy beton	10cm
	- podsypka piaskowa	110cm
	- płyta fundamentowa	50cm
	- chudy beton	10cm
2a	Strop na parterze	
	- płytki ceramiczne na kleju	2cm
	- wylewka betonowa	5cm
	- styropian	12cm
	- izolacja przeciwwilgociowa	-
	- chudy beton	10cm
	- podsypka piaskowa	110cm
	- płyta fundamentowa	50cm
	- chudy beton	10cm
2b	Strop na parterze	
	- płytki gresowe na kleju	2cm
	- wylewka betonowa	5cm
	- styropian	12cm
	- izolacja przeciwwilgociowa	-
	- chudy beton	10cm
	- podsypka piaskowa	110cm
	- płyta fundamentowa	50cm
	- chudy beton	10cm
3	Strop na parterze	
	- posadzka epoksydowa	2 mm
	- wylewka	12cm
	- styropian	12cm
	- izolacja przeciwwilgociowa	-
	- chudy beton	15cm
	- podsypka piaskowa	110cm
	- płyta fundamentowa	50cm
4a	Strop między kondygnacjami	
	- wykładzina dywanowa (np. Forbo Flotex) na kleju	5 mm
	- wylewka samopoziomująca	5 mm
	- wylewka betonowa	6cm
	- styropian (izolacja akustyczna)	5cm
	- płyta stropowa	20cm
	- pustka	-
	- sufit podwieszany GK na ruszcie stalowym	1,2-5cm
4b	Strop między kondygnacjami	
	- wykładzina PCV (np. Forbo Eternal) na kleju	3 mm
	- wylewka samopoziomująca	7 mm
	- wylewka betonowa	6 cm
	- styropian (izolacja akustyczna)	5cm
	- płyta stropowa	20cm
	- pustka	-
	- sufit podwieszany GK na ruszcie stalowym	1,2-5cm
5	Strop między kondygnacjami	
	- płytki gresowe na kleju	2cm
	- wylewka	5cm
	- styropian (izolacja akustyczna)	5cm
	- płyta stropowa	20cm
	- pustka	-
	- sufit podwieszany GK na ruszcie stalowym	1,2-5cm
6	Strop między kondygnacjami	
	- płytki ceramiczne	2cm
	- wylewka betonowa	5cm
	- styropian (izolacja akustyczna)	5cm
	- płyta stropowa	20cm
7	Strop między kondygnacjami	
	- płytki ceramiczne	2cm
	- wylewka betonowa	5cm
	- styropian (izolacja akustyczna)	5cm
	- płyta stropowa	20cm
	- pustka	-
	- sufit podwieszany GKBI na ruszcie stalowym	1,2-5cm
8	Strop między kondygnacjami	
	- posadzka elektrostatyczna (np. Forbo Colorex)	3 mm
	- wylewka samopoziomująca	7 mm
	- wylewka betonowa	6 cm
	- styropian (izolacja akustyczna)	20cm
	- płyta stropowa	-
	- pustka	1,2-5cm
	- sufit podwieszany GK na ruszcie stalowym	
9	Spocznik schodów	
	- wykładzina PCV (np. Forbo Eternal) na kleju	3 mm
	- wylewka samopoziomująca	7 mm
	- wylewka betonowa	4 cm
	- płyta spocznikowa	15cm
10	Stropodach	
	- papa termozgrzewalna / membrana EPDM	-
	- styropian laminowany papą w spadku	5-20cm
	- płyta cementowo-drzazgowa (np. Cetris)	10mm
	- belki stalowe IPE 220 mm / krokwie 50 x 22 mm / wełna mineralna	22cm
	- folia paroizolacyjna	-
	- pustka	-
	- sufit podwieszany GKF na ruszcie stalowym	1,2-5cm
11	Stropodach	
	- papa termozgrzewalna / membrana EPDM	-
	- styropian laminowany papą w spadku	5-20cm
	- płyta cementowo-drzazgowa (np. Cetris)	10mm
	- styropian EPS 100	25cm
	- folia paroizolacyjna	-
	- płyta żelbetowa	18cm
	- pustka	-
	- sufit podwieszany GKF na ruszcie stalowym	1,2-5cm
12	Stropodach	
	- papa termozgrzewalna / membrana EPDM	-
	- styropian laminowany papą w spadku	5-20cm
	- płyta cementowo-drzazgowa (np. Cetris)	10mm
	- styropian EPS 100	25cm
	- folia paroizolacyjna	-
	- płyta żelbetowa	18cm
	- pustka	-
	- sufit podwieszany GKFI na ruszcie stalowym	1,2-5cm
13	Stropodach	
	- ruszt stalowy na urządzenia techniczne na dachu	40cm
	- papa termozgrzewalna / membrana EPDM	-
	- styropian laminowany papą w spadku	5-20cm
	- płyta cementowo-drzazgowa (np. Cetris)	10mm
	- styropian EPS 100	25cm
	- folia paroizolacyjna	-
	- płyta żelbetowa	18cm
14	Stropodach zielony	
	- trawnik	-
	- substrat ekstensywny	6cm
	- geowłóknina filtracyjna	25mm
	- mata drenażowa	-
	- geowłóknina chłonna-ochronna	-
	- membrana hydroizolacyjna	20-26cm
	- styropian laminowany papą w spadku 1%	-
	- paroizolacja	20cm
	- płyta stropowa 20cm	-
	- pustka	1,2-5cm
	- sufit podwieszany GK na ruszcie stalowym	
15	Nadwieszenie	
	- wykładzina dywanowa (np. Forbo Flotex) na kleju	5 mm
	- wylewka samopoziomująca	5 mm
	- wylewka betonowa	6 cm
	- styropian EPS 70 (izolacja akustyczna)	5cm
	- płyta stropowa	20cm
	- pustka	-
	- płyta cement.-drzazg. (np. Cetris) na ruszcie stalowym	1,2cm
	- styropian EPS 70	20cm
	- tynk akrylowy np. Stolit K6,0 35 242 silicivmearbid F20	-
16	Okap	
	- papa termozgrzewalna / membrana EPDM	-
	- styropian EPS 70	10cm
	- płyta stropowa	20cm
	- pustka	-
	- płyta cementowo-drzazg. (np. Cetris)na ruszcie stalowym	1,2cm
	- styropian EPS 70	10cm
	- tynk akrylowy (np. Stolit K6,0 35 242 silicivmearbid F20)	-

UWAGI:

1. *Wymiary każdorazowo należy sprawdzić na budowie*
2. *Podczas wykonywania pracbudowlanych wszelkie wątpliwości uzgadniać z projektantem.*
3. *Wszelkie prace budowlane należy wykonać zgodnie z przepisami prawa budowlanego, warunkami technicznymi wykonania i odbioru robót budowlanych, instrukcjami i wytycznymi producentów, wiedzą techniczną, pod nadzorem osób uprawnionych.*
4. *Wszelkie użyte materiały budowlane i wykończeniowe powinny odpowiadać odpowiednim normom oraz posiadać stosowne aprobaty i atesty.*
5. *Poziom ±0,00 budynku = 202,10m n.p.m.*
6. *Wszystkie pojawiające się na rysunkach nazwy handlowe należy traktować jako przykład określający standard rozwiązania. Ewentualne zmiany należy uzgodnić z Inwestorem i Projektantem.*
7. *Rodzaj i układ warstw w przegrodach wg rys. opisu warstw.*
8. *Rysunki rozpatrywać łącznie z rysunkami konstrukcyjnymi i instalacyjnymi. W przypadku występowania różnic pomiędzy projektem architektoniczno-budowlanym i pozostałymi opracowaniami branżowymi, a stanem istniejącym należy dostosować rozwiązania do stanu istniejącego przy konsultacji z projektantem.*

INWESTYCJA:

BUDYNEK BIUROWO-USŁUGOWY (USŁUGI BADAWCZO-ROZWOJOWE) WRAZ Z INFRASTRUKTURĄ TECHNICZNĄ

RZESZÓW, UL. WIOŚLARSKA
dz. nr ew. 2214
obr. 216 Staromieście

BIURO PROWADZĄCE PROJEKTANT:
ARCONT Pracownia Projektowa
ul. Jodłowa 28, 35-113 Rzeszów
tel. 17 74 022 47

INWESTOR:
SIGNUM SP. Z O.O.
Łańcut 37-100, ul. Podzwierzyniec 29

PROJEKT WYKONAWCZY

RZUT
2 PIĘTRA

SKALA: 1:50

ZESPÓŁ PROJEKTOWY

funkcja	tytuł zawodowy, imię i nazwisko	nr upr./ spec.	podpis
ARCHITEKTURA			
PROJEKTANT	mgr inż. arch. Robert PELC	Rz/A - 04/05 / architektoniczna	
OPRACOWAŁA	mgr inż. arch. Katarzyna Leśniewska-Bukała	1/2/PK/OIKP/2015 architektoniczna	

data proj.	nr umowy z dn.	zmiana	nr projektu	nr rys.
Styczeń 2017				AW_03