Poz.6.100.2 SCHODY ŻELBETOWE GR. 20 cm

RYSUNEK ZBROJARSKI
WIDOK Z BOKU SKALA 1:50

SZALUNEK SCHODÓW
SKALA 1:50

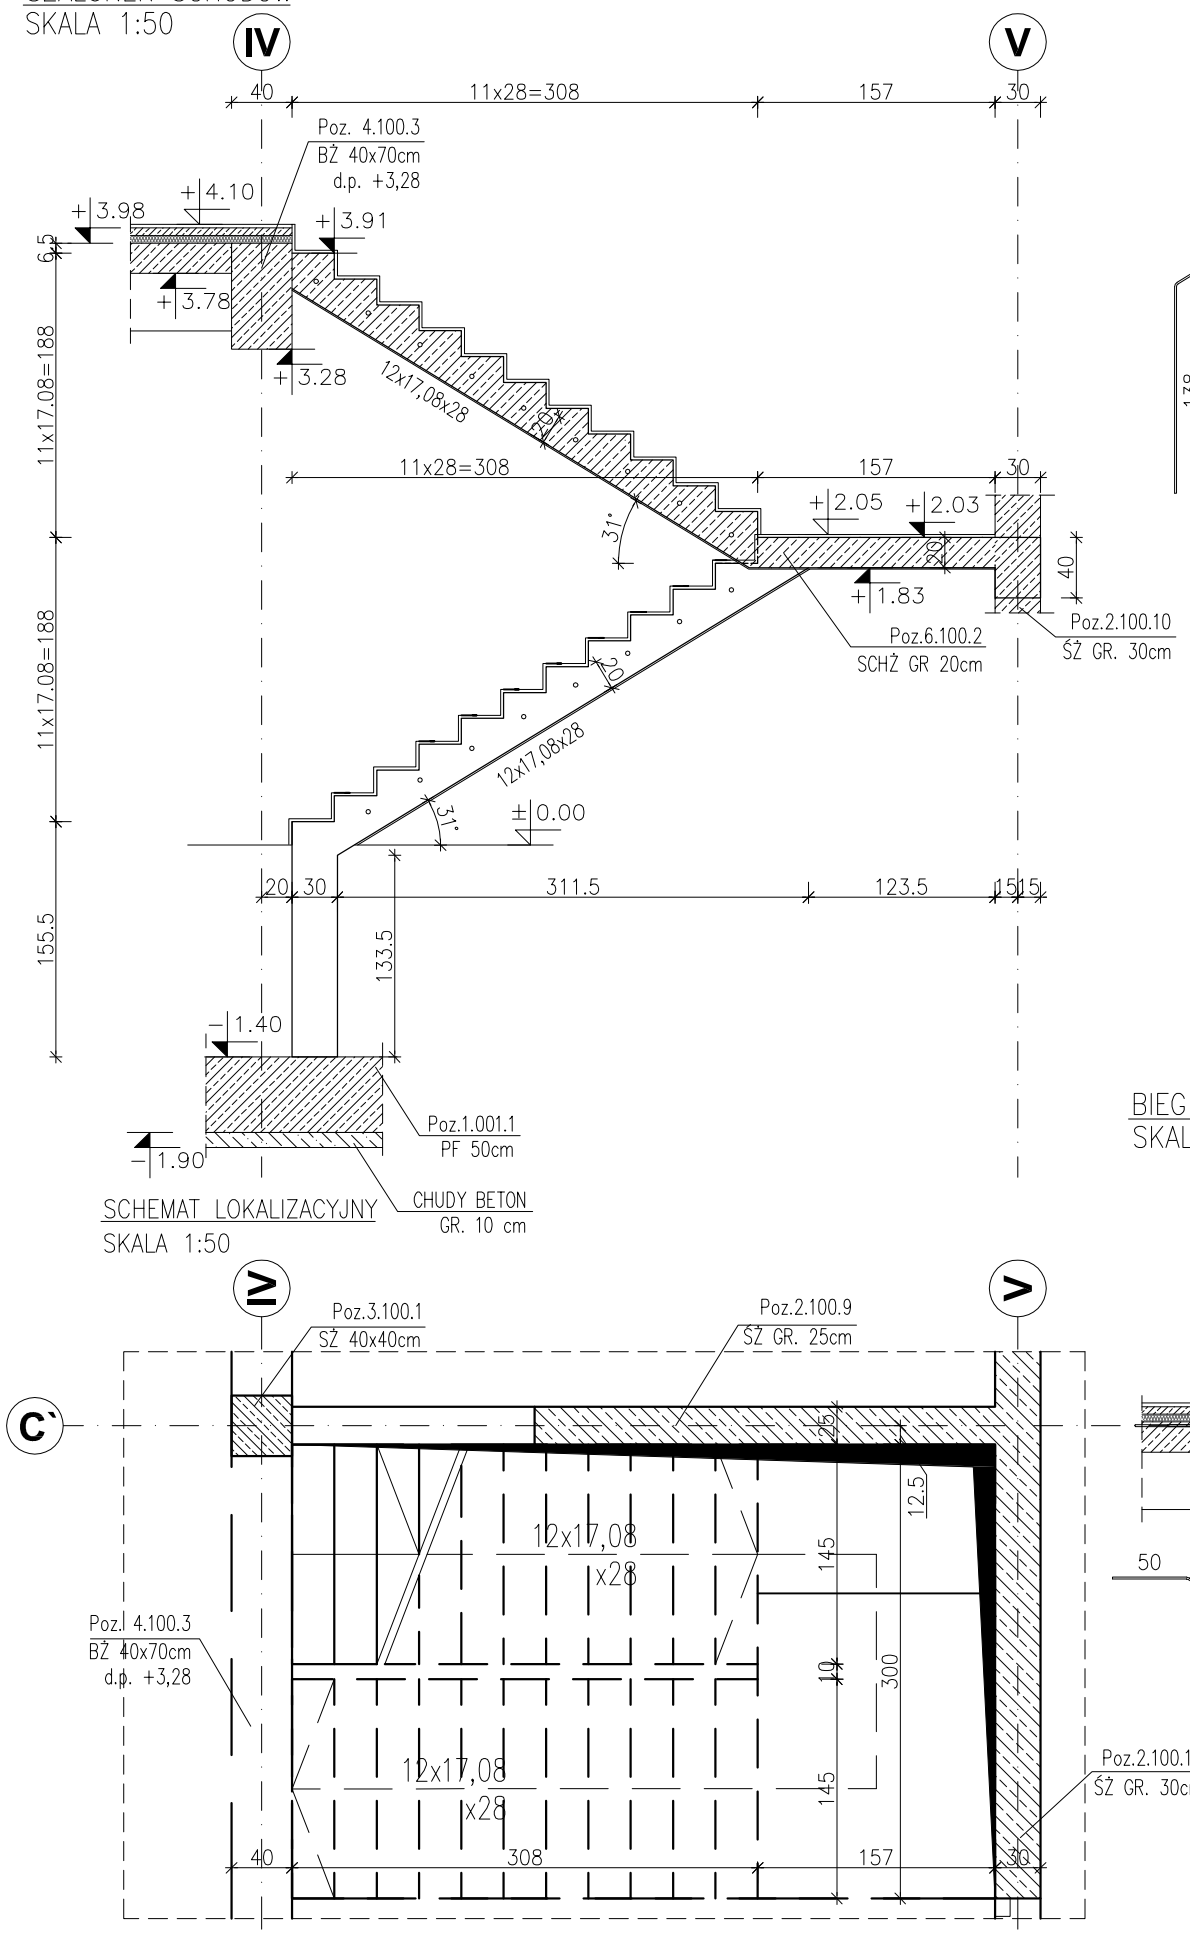

SCHEMAT LOKALIZACYJNY
SKALA 1:50

BIEG DOLNY
SKALA 1:50

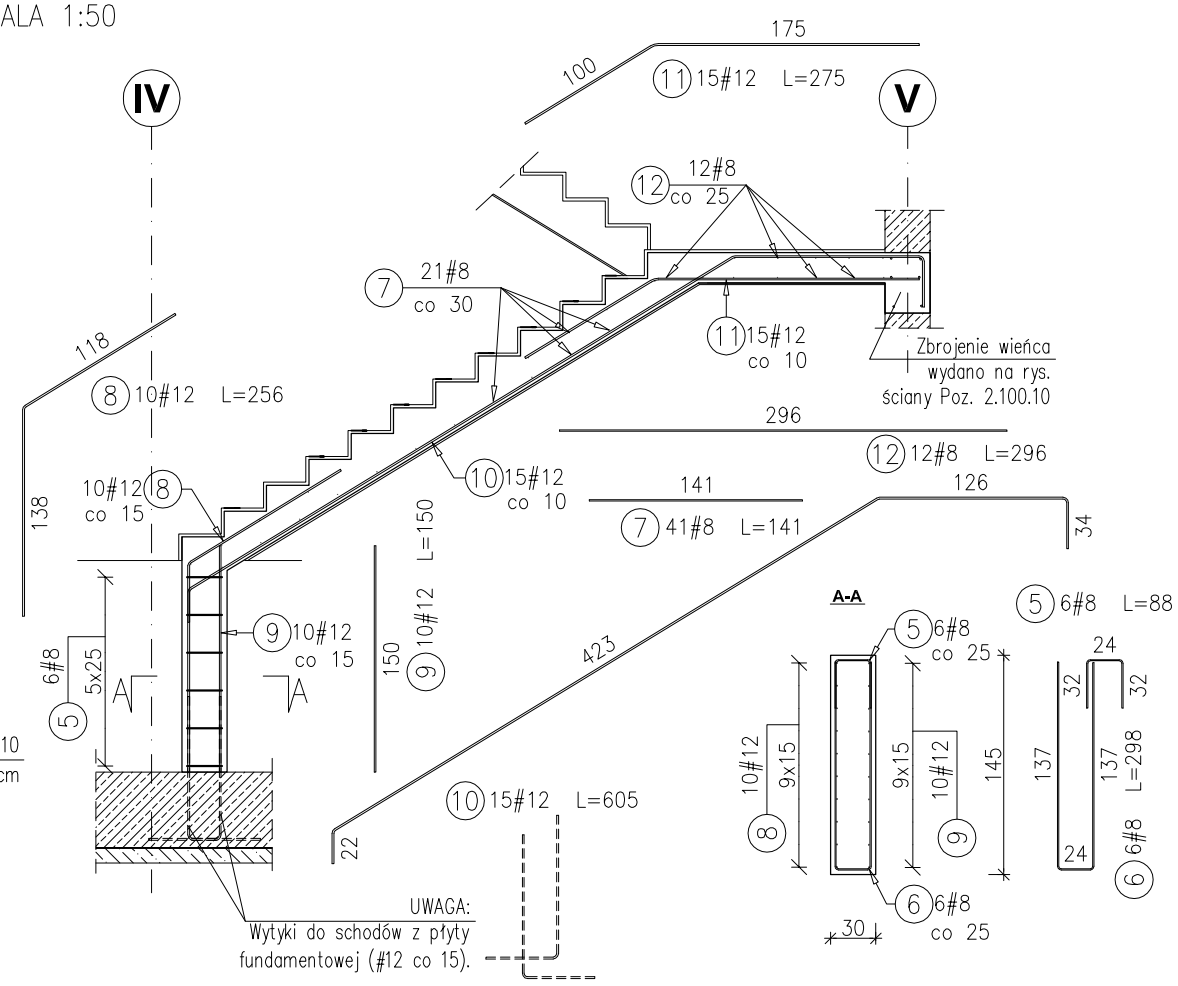

BIEG GÓRNY
SKALA 1:50

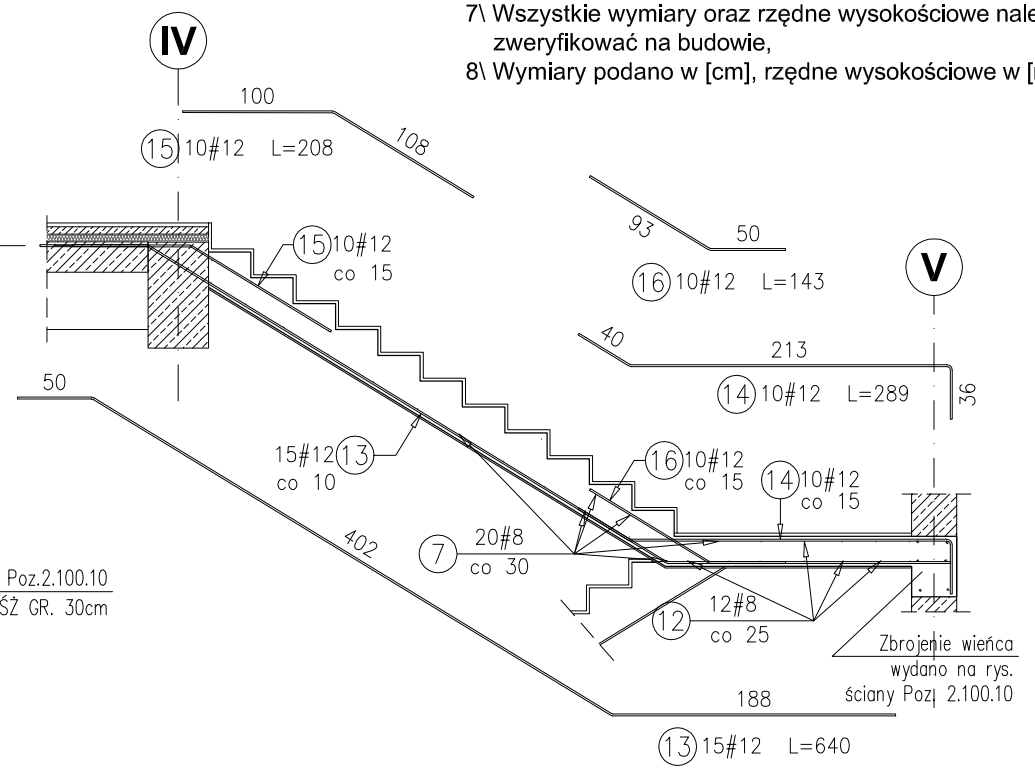

ZESTAWIENIE STALI					
Pozycja	Średnica	Długość (mm)	Ilość	Długość całkowita wg typów stali i śr. pręta (m)	
			w elemencie	A-IIIN	
				# 8	# 12
5	8	880	6	5,28	
6	8	2980	6	17,88	
7	8	1410	41	57,81	
8	12	2560	10		25,60
9	12	1500	10		15,00
10	12	6050	15		90,75
11	12	2750	15		41,25
12	8	2960	12	35,52	
13	12	6400	15		96,00
14	12	2890	10		28,90
15	12	2080	10		20,80
16	12	1430	10		14,30
Długość wg średnic (m)				116,49	332,60
Masa jednostkowa pręta (kg/m)				0,40	0,89
Masa łączna wg średnic (kg)				46,01	295,35
Ogółem (kg)				341,36	

Materiały:
Beton konstrukcyjny: C30/37 (B37)
Stal zbrojeniowa: A-IIIN (RB 500 W)
(klasa B wg EN 1992-1-1 Eurocode 2)
Otulina do lica zbrojenia: 2,0 cm – schody,
3,0 cm – belki

Uwagi:
1\ Rysunki konstrukcyjne rozpatrywać z całością opracowania (przekrojami, elementami dochodzącymi),
2\ Rozpatrywać łącznie z rysunkami architektonicznymi,
3\ Rozpatrywać łącznie z projektami instalacyjnymi,
4\ Przejścia i przebicia zgodnie z projektami architektury i instalacji,
5\ Rozmieszczenie i wymiary otworów dla instalacji nie ujętych na rysunkach konstrukcyjnych wykonać wg projektów branżowych,
6\ Minimalny zakład prętów, jeżeli nie pokazano na rysunku - 40xØ pręta,
7\ Wszystkie wymiary oraz rzędne wysokościowe należy zweryfikować na budowie,
8\ Wymiary podano w [cm], rzędne wysokościowe w [m].

INWESTYCJA:

BUDYNEK BIUROWO-USŁUGOWY (USŁUGI BADAWCZO-ROZWOJOWE) WRAZ Z INFRASTRUKTURĄ TECHNICZNĄ

RZESZÓW, UL. WIOŚLARSKA
dz. nr ew. 2214
obr. 216 Staromieście

BIURO PROWADZĄCE PROJEKTANT:
ARCONT Pracownia Projektowa
ul. Jodłowa 28, 35-113 Rzeszów
tel. 17 74 022 47

INWESTOR: **SIGNUM SP. Z O.O.**
Łańcut 37-100, ul. Podzwierzyniec 29

PROJEKT WYKONAWCZY

Poz.6.100.2 Schody żelbetowe gr. 20cm

SKALA: 1:50

ZESPÓŁ PROJEKTOWY			
funkcja	tytuł zawodowy, imię i nazwisko	nr upr./ spec.	podpis
KONSTRUKCJA			
PROJEKTANT	mgr inż. Adam Grodny	5/72 konstrukcyjna	
SPRAWDZAJĄCY OPRACOWANIE	mgr inż. Janusz Muszyński mgr inż. Katarzyna Fałda		

data proj.	nr umowy z dn.	zmiana	nr projektu	nr rys.
Styczeń 2017				SW_KPW _43