


LEGENDA:

- KS 1 • Piony instalacji kanalizacji sanitarnej
- KD 2 • Piony instalacji kanalizacji deszczowej
- ksØ110 i=2,0% Przewody instalacji kanalizacji sanitarnej
- kdØ110 i=2,0% Przewody instalacji kanalizacji deszczowej
- Przewody instalacji wody
- 2xUM • Umywalka
- U • Miska ustępowa
- PI • Pisuar
- KR • Kratka podłogowa
- Rura ochronna
- R.O. PE Ø160 SDR17 Materiał, średnica
- L=0,30 m ; Rz.d. -1,12m Długość rury; Rzędna dna

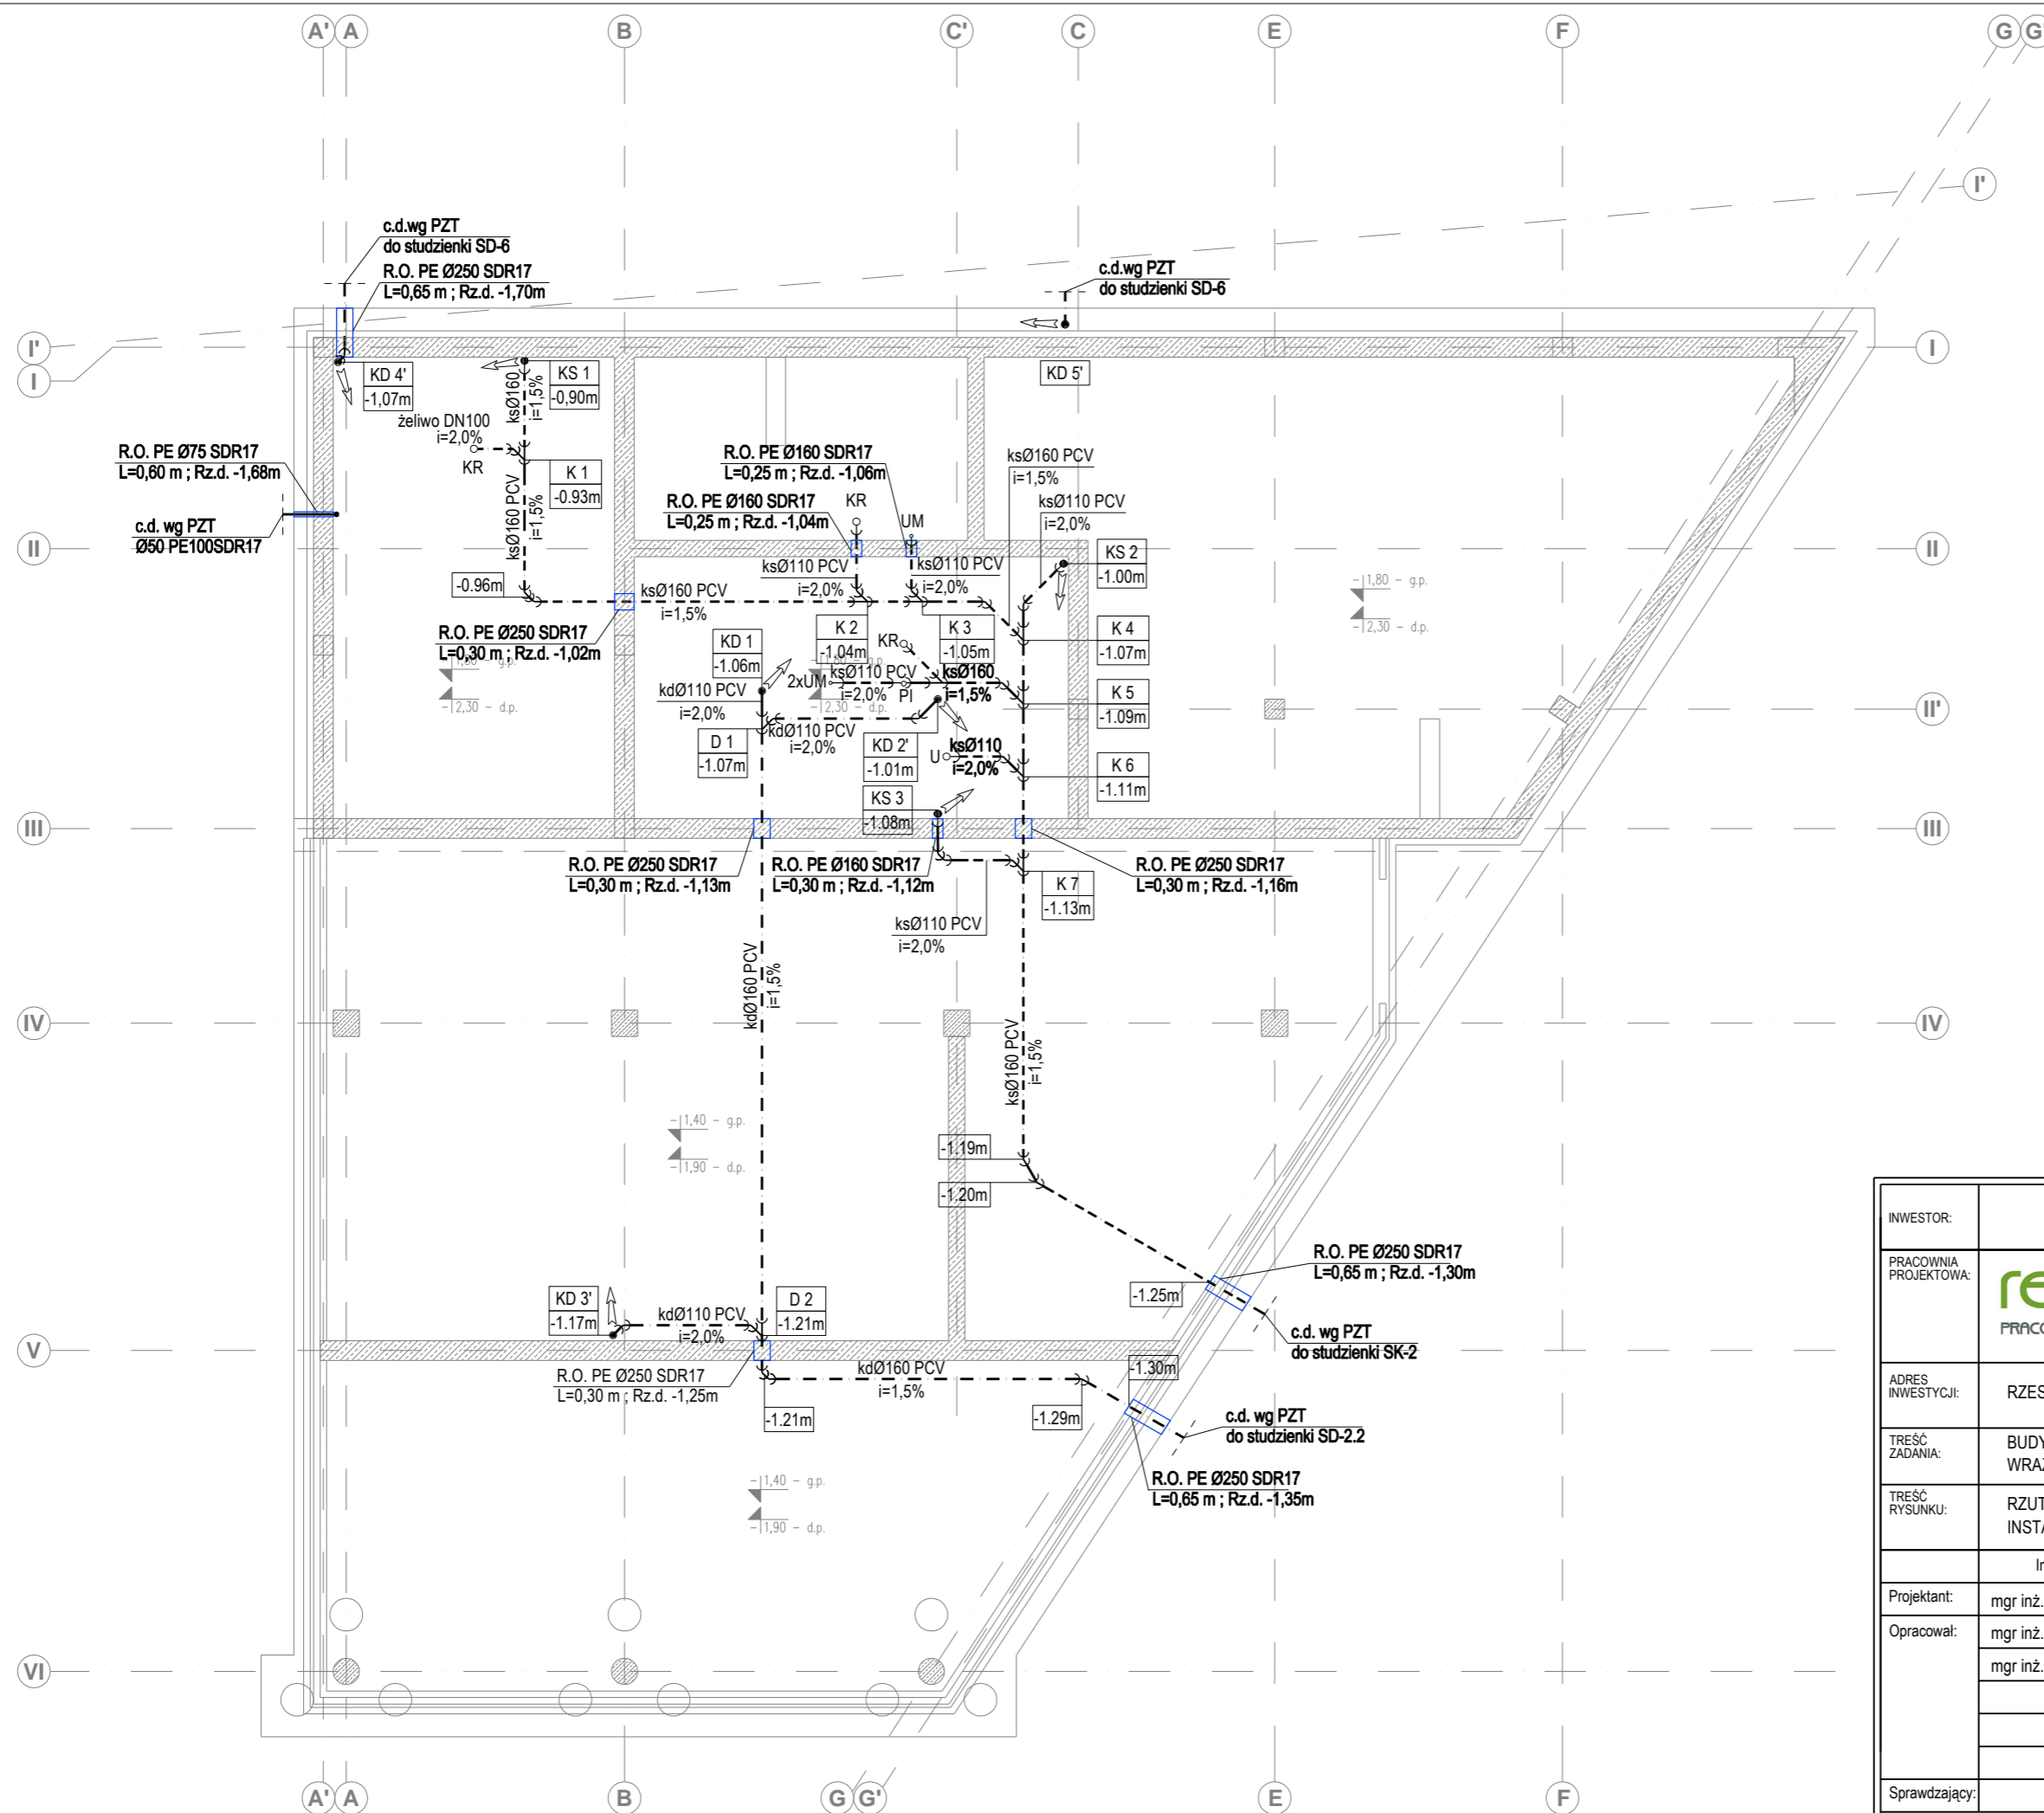

INWESTOR:	SIGNUM SP. Z O.O. Łańcut 37-100, ul. Podzwierzyńiec 29		
PRACOWNIA PROJEKTOWA:	RESAN sp. z o.o. sp. k. ul. PARTYZANTÓW 1a/302, 35-242 RZESZÓW tel. 17 852 52 52; fax 17 787 72 32 e-mail: biuro@resan.rzeszow.pl www.resan.rzeszow.pl		
ADRES INWESTYCJI:	RZESZÓW, UL. WIOŚLARSKA dz. nr ew. 2214 obr. 216 Staramieście		
TREŚĆ ZADANIA:	BUDYNEK BIUROWO-USŁUGOWY (USŁUGI BADAWCZO-ROZWOJOWE) WRAZ Z INFRASTRUKTURĄ TECHNICZNĄ		
TREŚĆ RYSUNKU:	RZUT FUNDAMENTÓW INSTALACJA WOD.-KAN.		FAZA: Projekt wykonawczy
Projektant:	Imię i nazwisko	Nr upr.	Podpis:
Opracował:	mgr inż. Grzegorz Rechoń	PDK/0071/PWOS/06	SANITARNA
	mgr inż. Małgorzata Świeca		DATA: Styczeń 2017
	mgr inż. Karolina Kaczewska-Buczak		SKALA: 1:100
Sprawdzający:			NR RYS: WK-01
UWAGA: Niniejsza dokumentacja ani żadna jej część nie może być powielana ani rozpowszechniana za pomocą urządzeń elektronicznych, mechanicznych, kopiujących, nagrywających i innych bez wyrażonej zgody właściciela praw autorskich: Biuro projektowe RESAN sp. z o.o. sp.k. (Dz.U. 24/194, poz.83, art. 115-116)			