


LEGENDA:

- KD 3 Pion instalacji kanalizacji deszczowej
- kd Ø110
i=2,0%
- WD3 Wpust deszczowy
- R Rewizja (czyszczak) na pionach kanalizacji deszczowej
- Rura ochronna
- R.O. PE Ø250 SDR17
L=0,65 m ; Rz.d. -1,35m
- PPOŻ Przejście p.poż.

- | | |
|-----|---|
| WD1 | - wpust dachowy z przykręcanym kołnierzem, ogrzewany, DN100, z pierścieniem ze stali nierdzewnej do zamocowania polymerowych uszczelnień dachowych |
| WD2 | - wpust dachowy, ogrzewany, DN100, korpus z fabrycznie przyciętym mankietem bitumicznym, 500x500 mm, grubość 5 mm z pierścieniem ze stali nierdzewnej |
| WD3 | - wpust dachowy z przykręcanym kołnierzem, ogrzewany, Dn100, z pierścieniem ze stali nierdzewnej do zamocowania polymerowych uszczelnień dachowych |
| WD4 | - wpust dachowy z przykręcanym kołnierzem, ogrzewany, DN100, z pierścieniem ze stali nierdzewnej do zamocowania polymerowych uszczelnień dachowych |
| WD5 | - wpust dachowy z przykręcanym kołnierzem, ogrzewany, DN100, z pierścieniem ze stali nierdzewnej do zamocowania polymerowych uszczelnień dachowych |

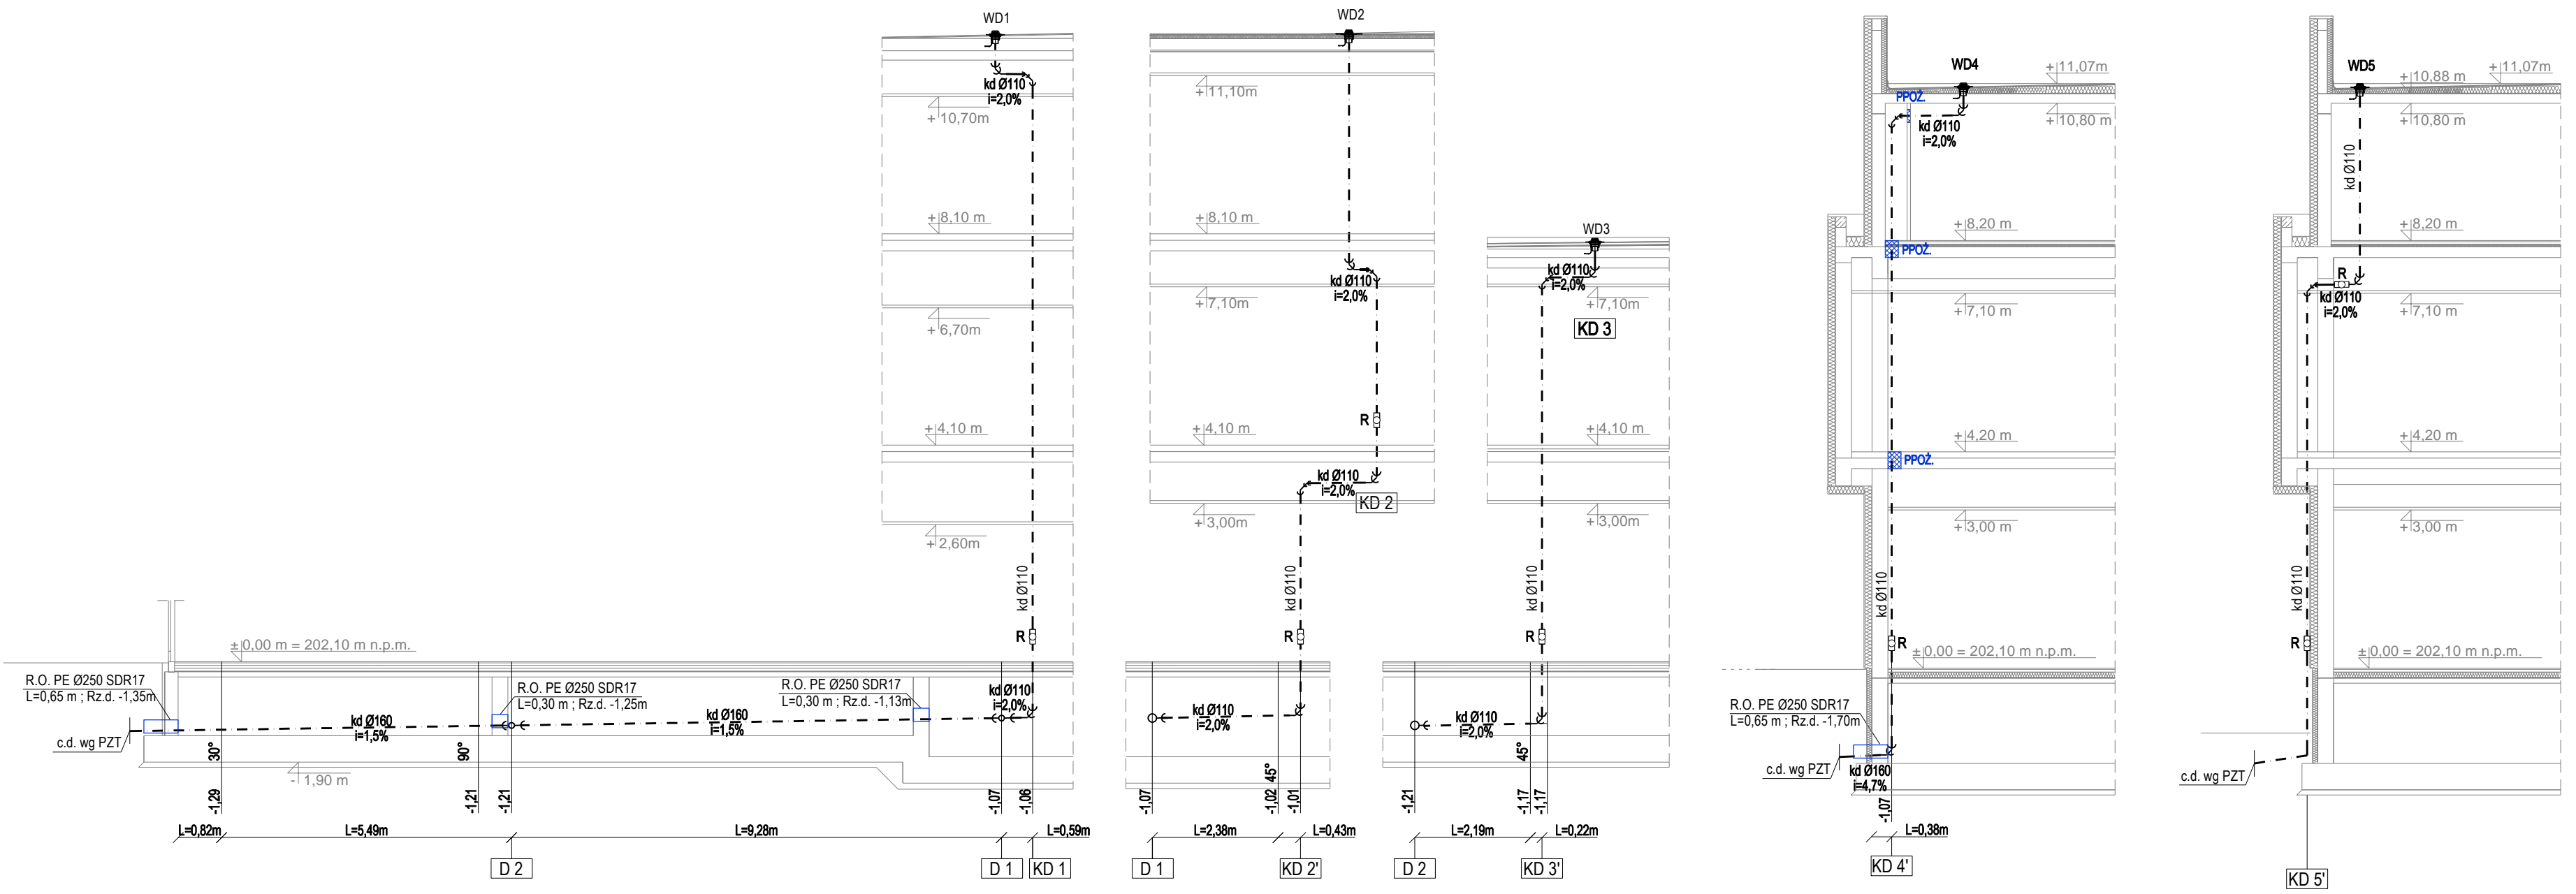

INWESTOR:	SIGNUM SP. Z O.O. Łańcut 37-100, ul. Podzwierzyniec 29		
PRACOWNIA PROJEKTOWA:		RESAN sp. z o.o. sp. k. ul. PARTYZANTÓW 1a/302, 35-242 RZESZÓW tel. 17 852 52 52; fax 17 787 72 32 e-mail: biuro@resan.rzeszow.pl www.resan.rzeszow.pl	
ADRES INWESTYCJI:	RZESZÓW, UL. WIOŚLARSKA dz. nr ew. 2214 obr. 216 Staromieście		
TREŚĆ ZADANIA:	BUDYNEK BIUROWO-USŁUGOWY (USŁUGI BADAWCZO-ROZWOJOWE) WRAZ Z INFRASTRUKTURĄ TECHNICZNĄ		
TREŚĆ RYSUNKU:	ROZWIĄNCIE INSTALACJI KANALIZACJI DESZCZOWEJ INSTALACJA WOD.-KAN.		FAZA: Projekt wykonawczy
Projektant:	Imię i nazwisko mgr inż. Grzegorz Rechtoń	Nr upr. PDK/0071/PWOS/06	BRANŻA: SANITARNA
Opracował:	mgr inż. Małgorzata Świeca mgr inż. Karolina Kaczewska-Buczak		DATA: Styczeń 2017
Sprawdzający:			SKALA: - NR RYS: WK-08

Niniejsza dokumentacja ani bieżąca jej część nie może być powielana ani rozpowszechniana za pomocą urządzeń elektronicznych, mechanicznych, kopiujących, nagrywających i innych bez wyraźnej zgody właściciela praw autorskich: Biuro projektowe RESAN sp. z o.o. s.k. (ul. L. 24104, pocz. 33, ul. 115-116)