


**LEGENDA:**

- W 2 • Piony instalacji wody zimnej
- KS 4 • Piony instalacji kanalizacji sanitarnej
- KD 5 • Piony instalacji kanalizacji deszczowej
- zw Ø50x4,5 Przewody instalacji wody zimnej
- Elastyczne węzły przyłączeniowe ze stali nierdzewnej do wody zimnej i ciepłej
- ks Ø110 i=2,0% Przewody instalacji kanalizacji sanitarnej
- kd Ø110 i=2,0% Przewody instalacji kanalizacji deszczowej
- UM Bateria umywalkowa
- ZL Bateria zlewozmywakowa
- U Płuczka ustępowa
- PI Pisuar
- Z Zawór czerpalny ze złączką do węża
- Z ZEW+ Zawór czerpalny ze złączką do węża zewnętrzny
- KR Kratka wpustowa podłogowa odpływ Ø50
- KR W Kratka wpustowa podłogowa odpływ Ø75
- PW Elektryczny przepływowy podgrzewacz wody

Podgrzewacz wody elektryczny przepływowy podumywalkowy	
P=6,0 kW	
I=26,1 A	
U=230 V	
wys. x gł. x szer.	
200x76x168 mm	

**UWAGA**  
Rzędna dna / osi rurociągów mierzona od poziomu posadzki danej kondygnacji.

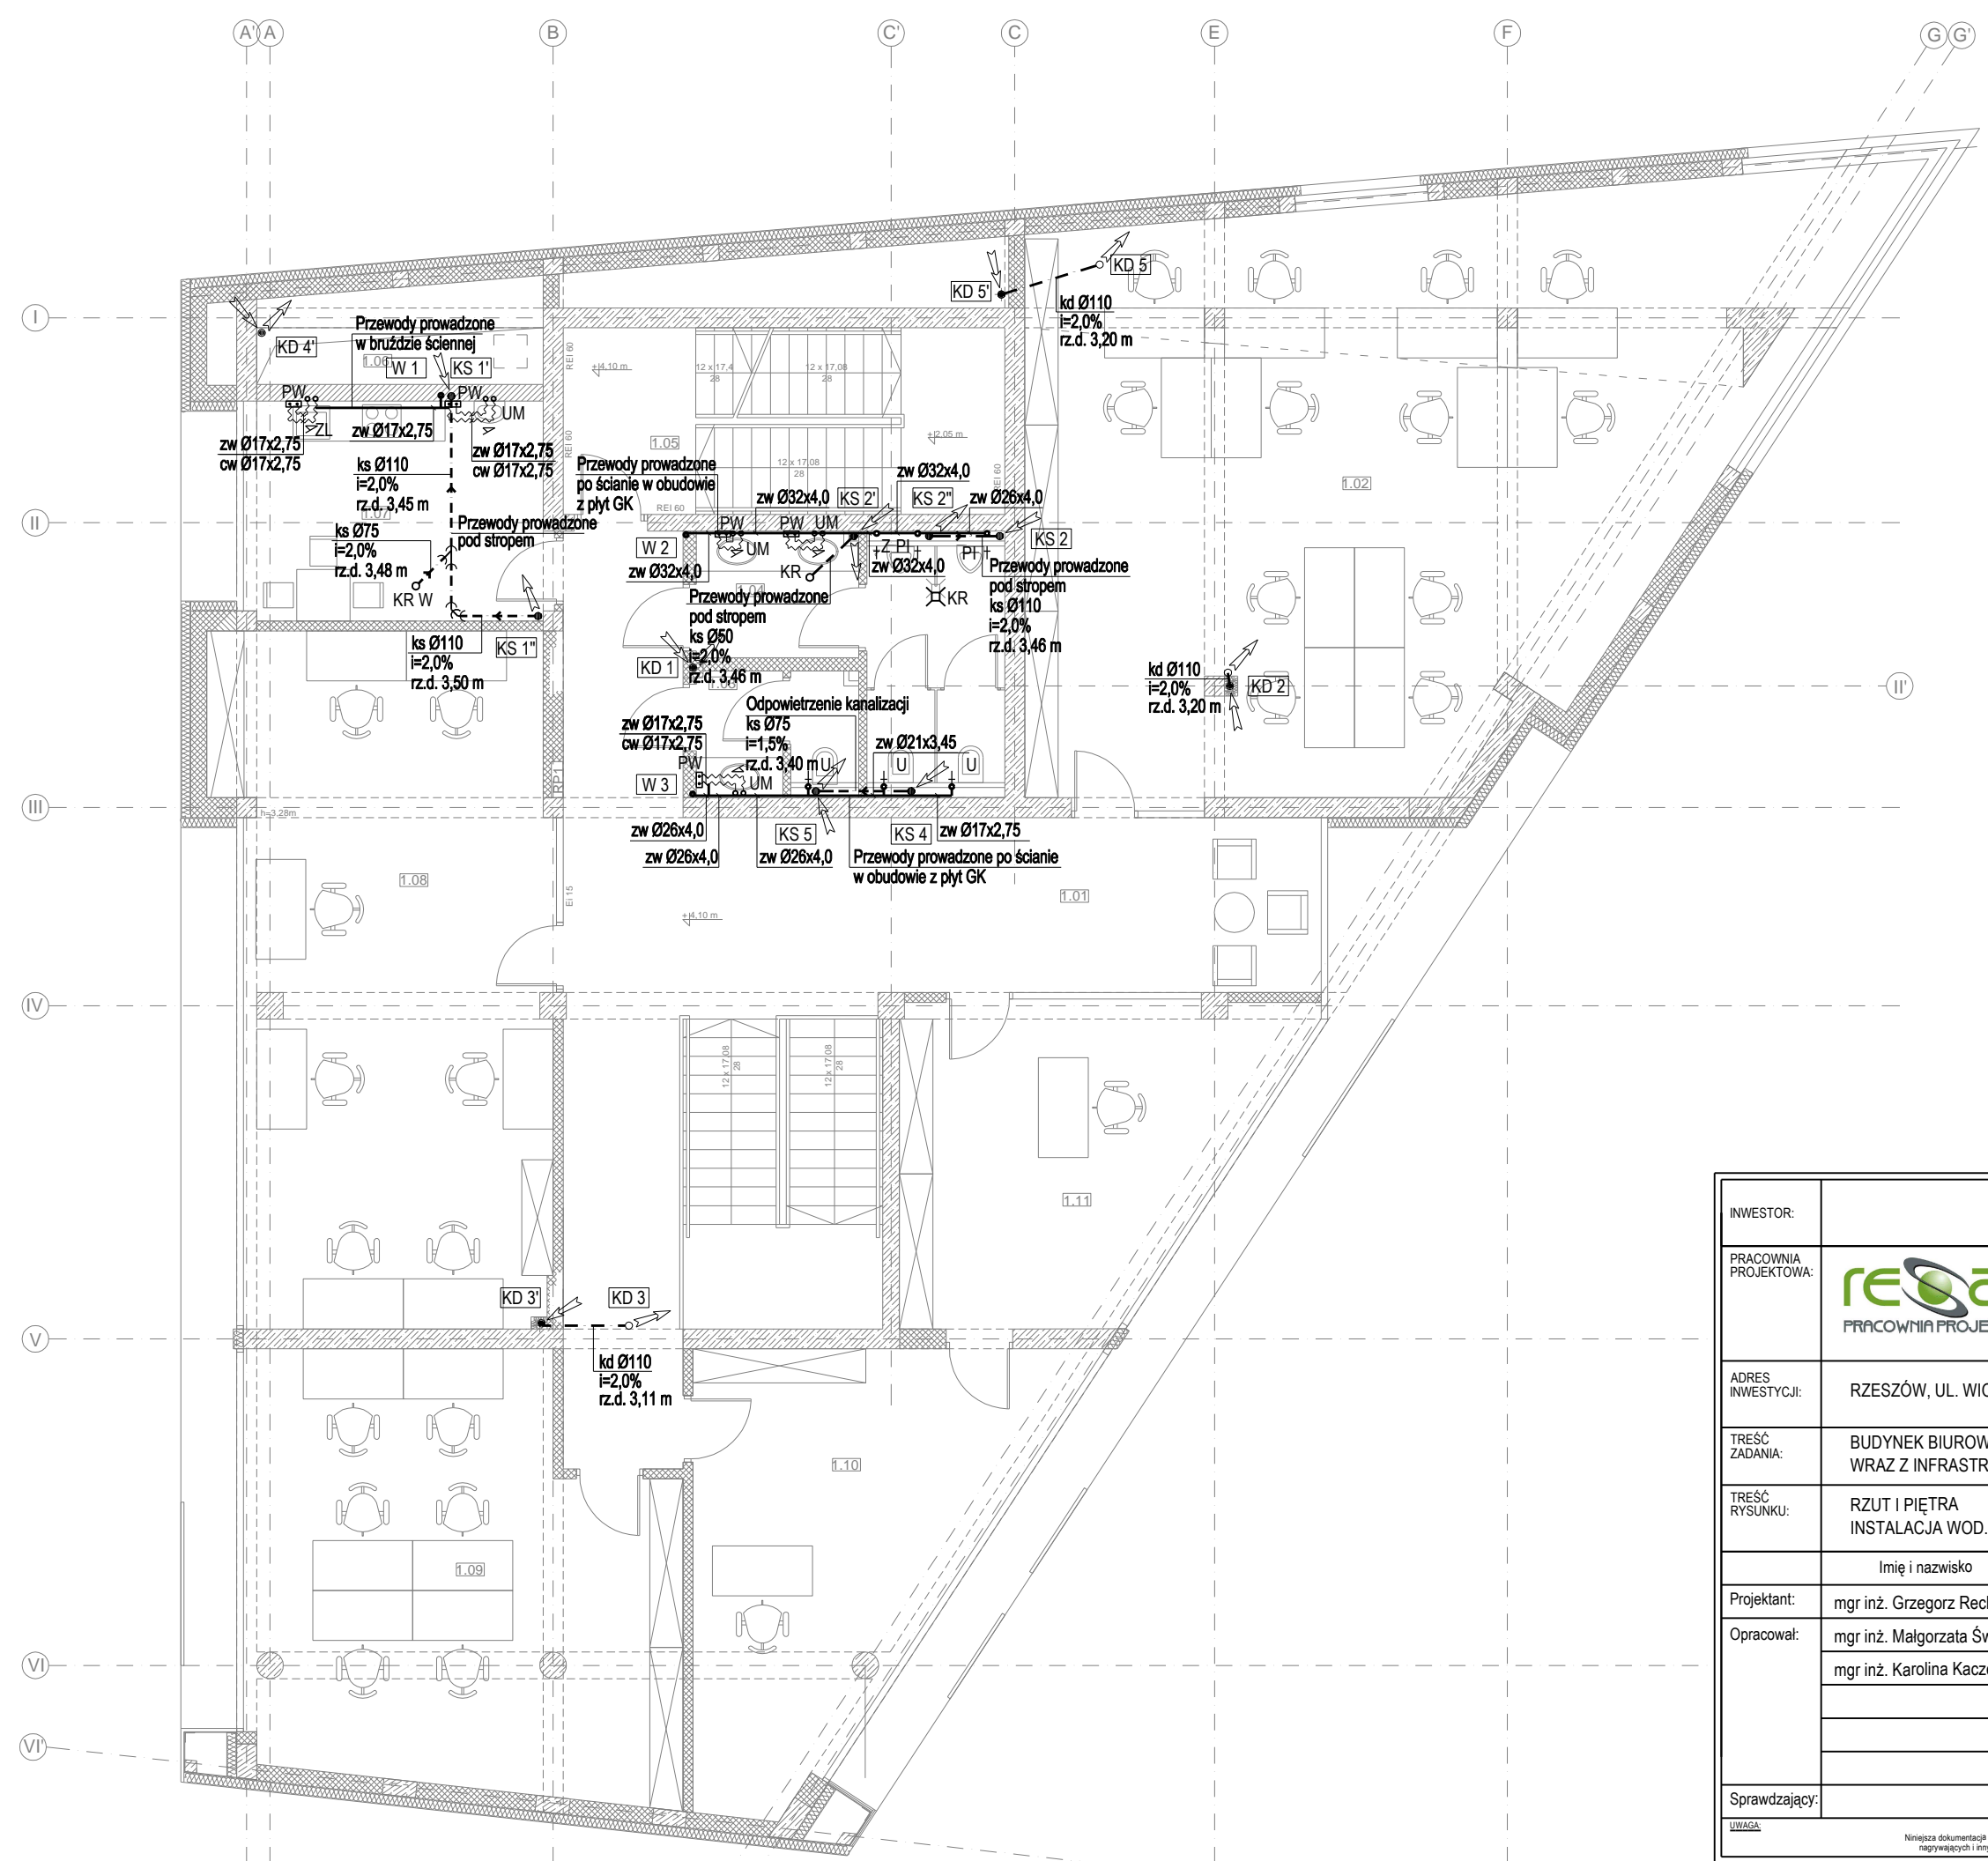

INWESTOR:	<b>SIGNUM SP. Z O.O.</b> Łańcut 37-100, ul. Podzwierzyniec 29		
PRACOWNIA PROJEKTOWA:			RESAN sp. z o.o. sp. k. ul. PARTYZANTÓW 1a/302, 35-242 RZESZÓW tel. 17 852 52 52; fax 17 787 72 32 e-mail: biuro@resan.rzeszow.pl www.resan.rzeszow.pl
ADRES INWESTYCJI:	RZESZÓW, UL. WIOŚLARSKA dz. nr ew. 2214 obr. 216 Staromieście		
TREŚĆ ZADANIA:	BUDYNEK BIUROWO-USŁUGOWY (USŁUGI BADAWCZO-ROZWOJOWE) WRAZ Z INFRASTRUKTURĄ TECHNICZNĄ		
TREŚĆ RYSUNKU:	RZUT I PIĘTRA INSTALACJA WOD.-KAN.		FAZA: Projekt wykonawczy
Projektant:	Imię i nazwisko	Nr upr.	Podpis:
Opracował:	mgr inż. Grzegorz Rechtoń	PDK/0071/PWOS/06	BRANŻA: SANITARNA
	mgr inż. Małgorzata Świeca		DATA: Styczeń 2017
	mgr inż. Karolina Kaczewska-Buczak		SKALA: 1:100
Sprawdzający:			NR RYS: WK-03
UWAGA: Niniejsza dokumentacja ani żadna jej część nie może być powielana ani rozpowszechniana za pomocą urządzeń elektronicznych, mechanicznych, kopiujących, nagrywających i innych bez wyrażonej zgody właściciela praw autorskich: Biura projektowego RESAN sp. z o.o. sp. k. (Dz.U. 24/194, poz.83, art. 115-118)			